

DEPENDENCIA: PRESIDENCIA MUNICIPAL.

SECCIÓN: OBRAS PÚBLICAS.

No. DE OFICIO: 173.

EXPEDIENTE: 05/2019.

ASUNTO: SE AUTORIZA PERMISO PARA AUTO-CONSTRUCCIÓN.

A QUIEN CORRESPONDA:

C. ADRIÁN CAMPOS HERNÁNDEZ, DIRECTOR DE OBRAS PÚBLICAS MUNICIPALES DE ESTA POBLACIÓN.-----

Extiende el presente PERMISO EN FAVOR DE C. DOMINGO URIBE GARCÍA Y LUZ ELENA MEDINA MIRAMONTES para la construcción de "BODEGA" en un predio de su propiedad ubicado en "CALLE JOSEFA ORTIZ DE DOMINGUEZ, de la Cabecera Municipal de Santa María de la Paz Zac. la superficie a construir de 150.00 M².



NOTA ACLARATORIA. - Se le pide que se apegue a las normas de construcción del municipio. Tal es el caso de construcción de banquetas que deberá ser mínimo de 1 m de ancho. Así mismo, la construcción de marquesinas, no debe exceder del 70% del ancho mínimo de la banqueta. Las demoliciones se harán de la forma más segura y adecuada sin molestar a los colindantes, no sin antes dar aviso a los mismos. Así también se le recomienda que durante el proceso de construcción evite tener dispersión de materiales y escombros en la calle y/o elaboración de mezcla por más de 15 días consecutivos de igual manera, se le pide al término de la obra deje despejada la vía pública.

Sin otro particular quedo de Usted, esperando contar con su comprensión.

ATENTAMENTE
Santa María de la Paz, Zacatecas, a 27 de mayo de 2019.

DIRECTOR DE OBRAS PÚBLICAS MUNICIPALES


MUNICIPALIDAD DE OBRAS PÚBLICAS MUNICIPALES
SANTA MARÍA DE LA PAZ, ZAC.
ADRIÁN CAMPOS HERNÁNDEZ.
DE LA PAZ, ZAC.

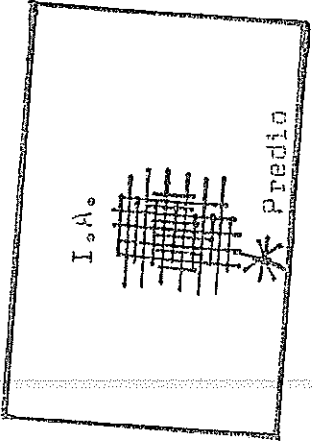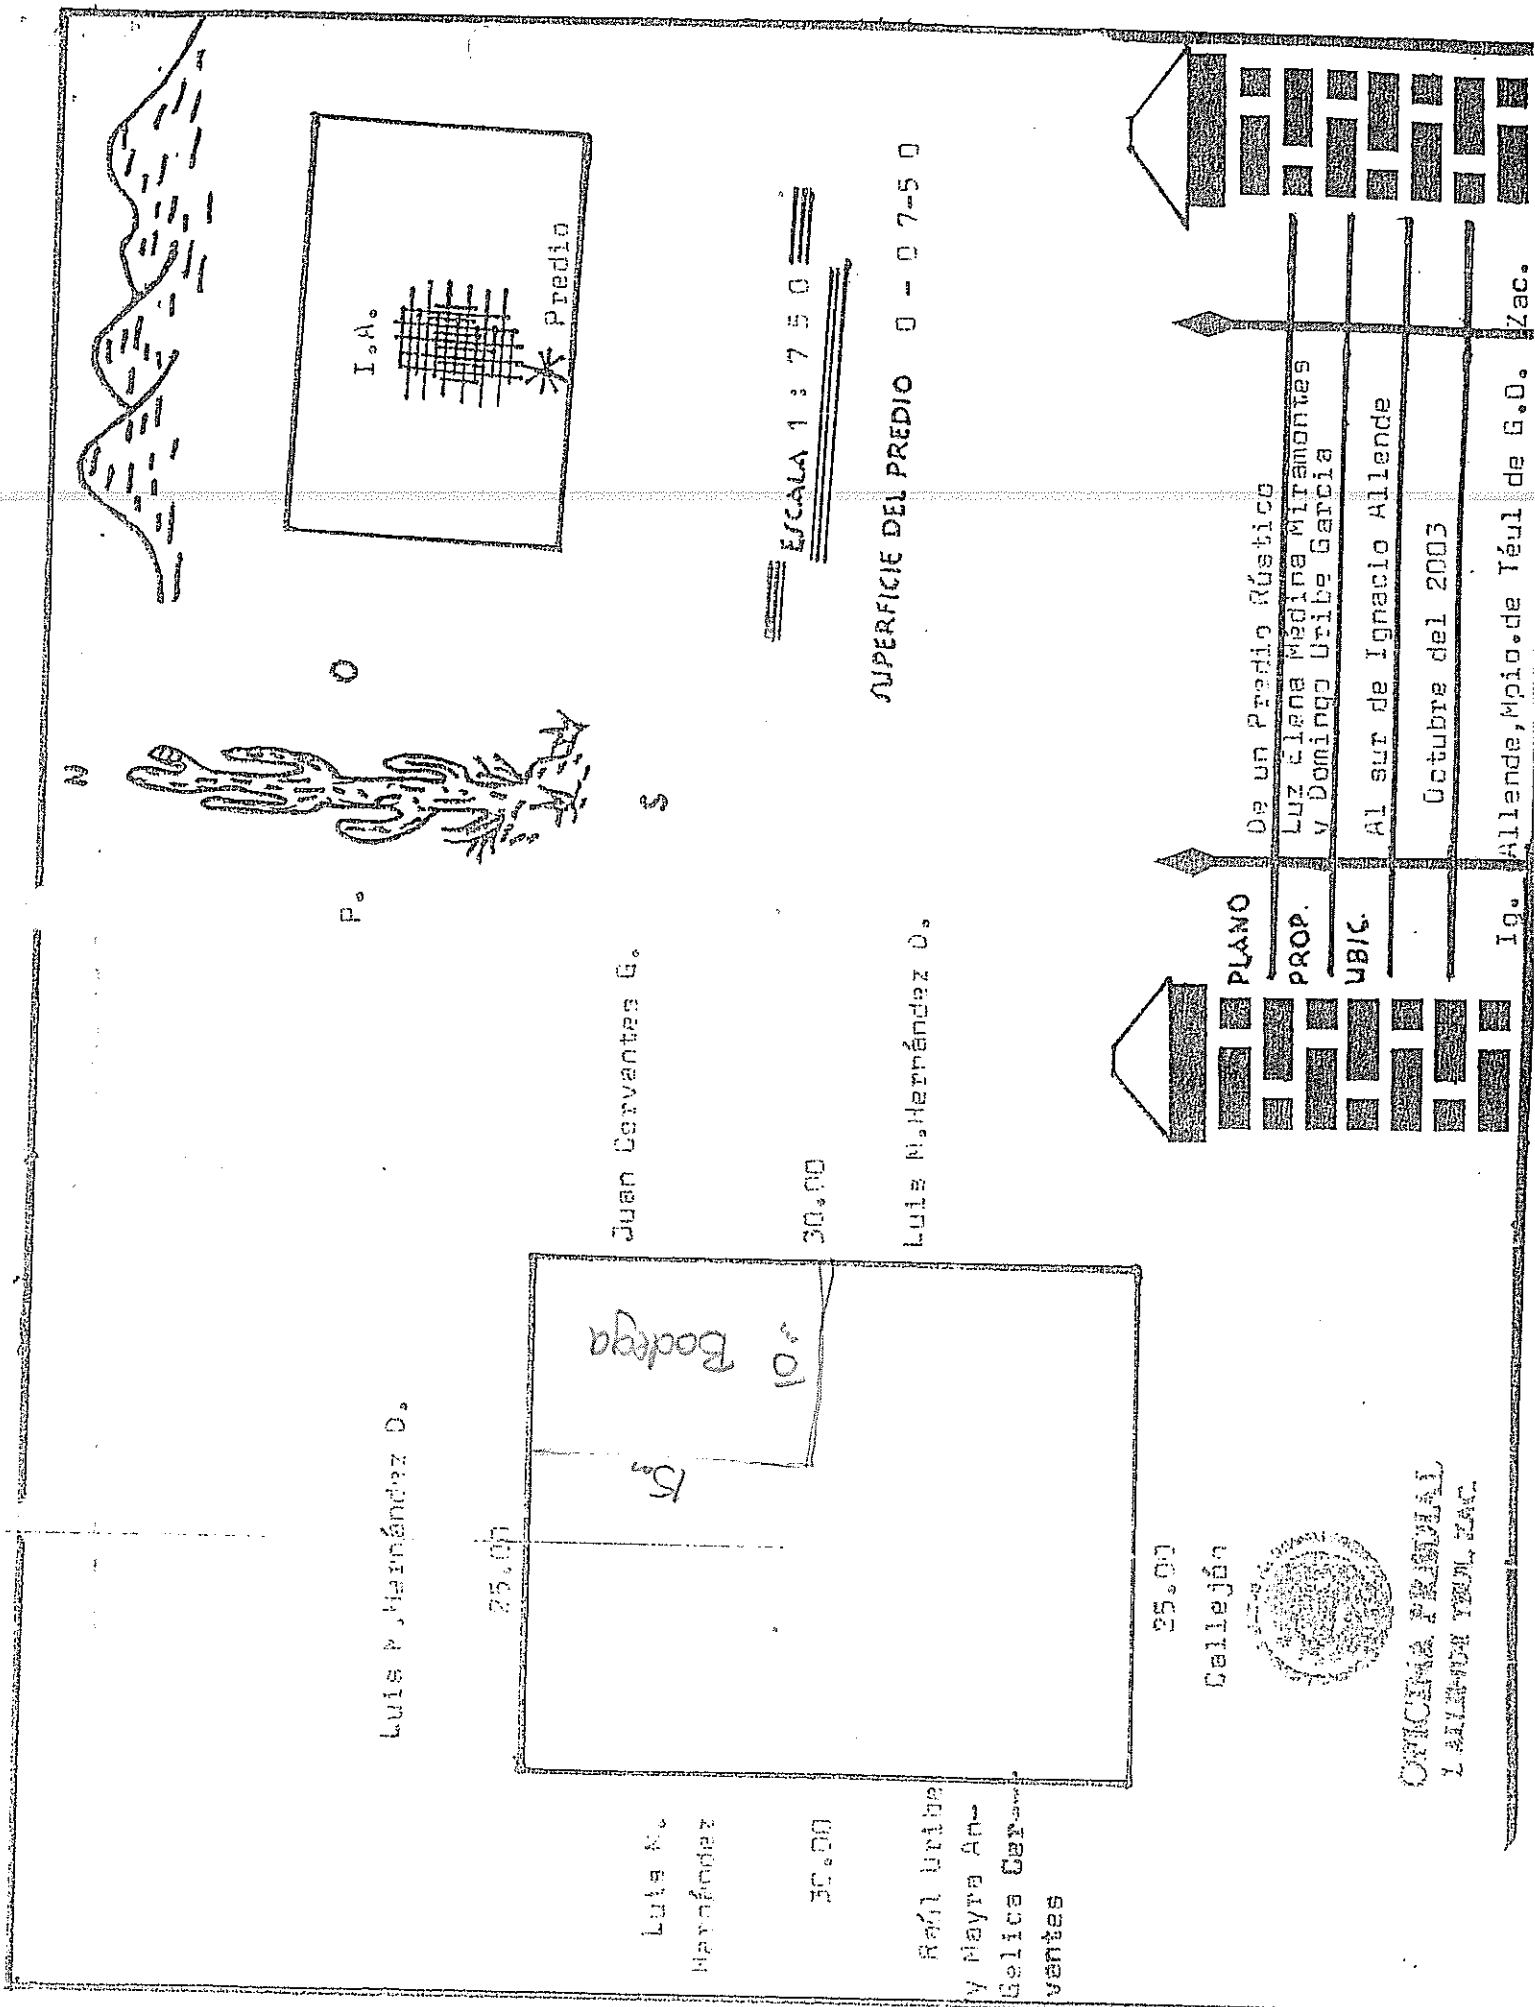

ESCALA 1 : 7 5 0

SUPERFICIE DEL PREDIO 0 - 0 7 - 5 0

Luis P. Hernández D.

Juan Cervantes G.

Luis N. Hernández D.

Raúl Uribe
y Mayra An-
jelica Cer-
vantes

25.00

Callejón



OFICINA MUNICIPAL
DE CATASTRO
MUNICIPIO DE TÉUL DE G.D.

PLANO

De un Predio Rústico

PROP.

Luz Elena Medina Miramontes
y Domingo Uribe Garcia

UBIC.

Al sur de Ignacio Allende

Octubre del 2003

IQ.

Allende, Mpio. de Téul de G.D. Zac.