

## CÉDULA DE INFORMACIÓN BÁSICA

EJERCICIO: 2019  
MODALIDAD DE INVERSIÓN: FISM

### I. PED

EJE: 2. Seguridad Humana  
LINEA: 2.2. Pobreza y Desigualdad  
ESTRATEGIA: 2.2.2. Impulsar la Inversión Pública para Ampliar la Infraestructura Social  
PROYECTO: 3. Disminuye la Carencia de Servicios Básicos en la Vivienda

### II.- UBICACIÓN:

	CLAVE GEOESTADÍSTICA	NOMBRE
REGIÓN	<u>8</u>	<u>sur</u>
ESTADO	<u>32</u>	<u>Zacatecas</u>
MUNICIPIO O DELEGACIÓN	<u>58</u>	<u>Santa Maria de la Paz</u>
LOCALIDAD	<u>0001</u>	<u>Santa Maria de la Paz</u>

### TIPO DE ASENTAMIENTO HUMANO

(Ver norma técnica de domicilios geográficos)

COLONIA

### NOMBRE DEL ASENTAMIENTO HUMANO

LA CIENEGA

### AGEB (Zona de Atención Prioritaria)

Número de ZAP

### TIPO DE VIALIDAD

callejon

### NOMBRE DE LA VIALIDAD

CALLE LA CIENEGA

NUM. EXT: \_\_\_\_\_ INT. \_\_\_\_\_

### ENTRE VIALIDADES:

CARRETERA FEDERAL Y PROL. SANTUARIO

### VIALIDAD POSTERIOR:

PROLONGACION SANTUARIO

### DESCRIPCIÓN DE LA UBICACIÓN:

a un costado de la carretera federal, cerca del ojo de agua conocido como la cienega, en kilometro 176 JEREZ- GDL.

GRADO DE MARGINACIÓN MUY ALTO ( ) ALTO ( ) MEDIO (X) BAJO (x) MUY BAJO ( ) N/A ( )

### TIPO DE LOCALIDAD

URBANA (X)

RURAL ( )

### COORDENADAS GEOGRÁFICAS Y/O UTM

LATITUD Y/O X

21.517023

LONGITUD Y/O Y

-103.408173



**III.- IDENTIFICACION**

No. DE OBRA

MSM/FISM-2019-01

PROGRAMA  
SUBPROGRAMA

CLAVE  
SD  
02

NOMBRE  
ALCANTARILLADO  
AMPLIACION

**NOMBRE Y DESCRIPCIÓN DE LA OBRA**

AMPLIACIÓN DE 59 METROS LINEALES DE RED DE DRENAJE PARA 5 VIVIENDAS EN CALLEJÓN LA CIÉNEGA, EN LA CABECERA MUNICIPAL, SANTA MARÍA DE LA PAZ.

TIPO DE OBRA NUEVA ( ) AMPLIACIÓN ( ) REHABILITACIÓN ( X ) PROCESO ( )

MODALIDAD DE EJECUCIÓN C ( ) AD ( X )

INSTANCIA EJECUTORA PRESIDENCIA MUNICIPAL

**IV.- INVERSIÓN**

CONCEPTO	TOTAL	FEDERAL	FISE	MUNICIPAL	DIRECTA	CREDITO	OTROS
INVERSIÓN APROBADA O VALIDADA EN EL EJERCICIO 2018	\$85,500.00	\$0.00	\$38,750.00	\$46,750.00	\$0.00	\$0.00	\$0.00

**V.- METAS Y BENEFICIARIOS DEL PROYECTO**

	UNIDAD DE MEDIDA	CANTIDAD	
TUBOS DE CONDUCCION	ML	59.00	
	TOTAL	MUJERES	HOMBRES
BENEFICIARIOS DIRECTOS	5	3	2
BENEFICIARIOS INDIRECTOS	7	4	3
HOGARES BENEFICIADOS	5		

**VI.-PERIODO DE EJECUCION**

FECHA DE:


INICIO:

01/08/2019

TERMINO:

13/09/2019

ELABORÓ

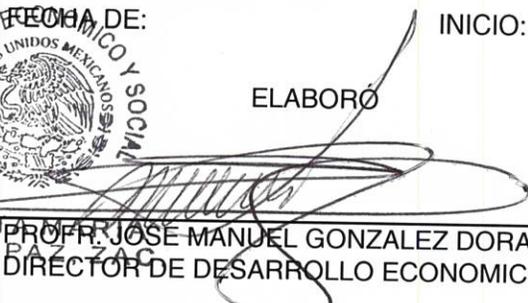  
PROF. JOSÉ MANUEL GONZALEZ DORADO  
DIRECTOR DE DESARROLLO ECONOMICO

  
C. ESTELA CARLOS CARLOS  
PRESIDENTE MUNICIPAL

SANTA MARIA  
DE LA PAZ, ZAC.

**PRESUPUESTO PROGRAMA DE INFRAESTRUCTURA SOCIAL BÁSICA**

**NOMBRE DEL PROYECTO:**

**AMPLIACIÓN DE 59 METROS LINEALES DE RED DE DRENAJE PARA 5 VIVIENDAS EN CALLEJÓN LA CIÉNEGA, EN LA CABECERA MUNICIPAL, SANTA MARÍA DE LA PAZ.**

**CONCEPTOS DE TRABAJO**

**UNIDAD DE MEDIDA**

**CANTIDAD O VOLUMEN**

**PRECIO UNITARIO (PESOS)**

**IMPORTE (PESOS)**

**PRELIMINARES**

LIMPIEZA Y TRAZO EN EL ÁREA DE TRABAJO PARA CEPA DE ALCANTARILLADO SANITARIO, ESTABLECIENDO EJES DE REFERENCIA Y BANCO DE NIVEL, INCLUYE: ESTACADO, ENCALADO, TRABAJOS TOPOGRAFICOS, HERRAMIENTA, EQUIPO, MANO DE OBRA Y TODO LO NECESARIO PARA SU CORRECTA EJECUCIÓN.

M2

118.00

\$ 12.00

\$ 1,416.00

EXCAVACIÓN CON MEDIOS MECANICOS EN MATERIAL TIPO "B" DE 0.00 A 2.00 M. DE PROFUNDIDAD EN AREA DE TUBERIA PRINCIPAL INCLUYE: AFINE DE FONDO Y TALUDES, ACARREO DE MATERIAL PRODUCTO DE LA EXCAVACIÓN HASTA 10 MTS DEL AREA DE CONSTRUCCIÓN, MANO DE OBRA, HERRAMIENTA, EQUIPO Y TODO LO NECESARIO PARA SU EJECUCIÓN.

M3

23.6

\$ 175.00

\$ 4,130.00

EXCAVACIÓN CON MEDIOS MECANICOS EN MATERIAL TIPO "C" DE 0.00 A 2.00 M. DE PROFUNDIDAD EN AREA DE TUBERIA PRINCIPAL INCLUYE: AFINE DE FONDO Y TALUDES, ACARREO DE MATERIAL PRODUCTO DE LA EXCAVACIÓN HASTA 10 MTS DEL AREA DE CONSTRUCCIÓN, MANO DE OBRA, HERRAMIENTA, EQUIPO Y TODO LO NECESARIO PARA SU EJECUCIÓN.

M3

23.6

\$ 321.70

\$ 7,592.12

EXCAVACIÓN CON MEDIOS MECANICOS EN MATERIAL TIPO "B" DE 0.00 A 2.00 M. DE PROFUNDIDAD EN AREA DE RAMALES INCLUYE: AFINE DE FONDO Y TALUDES, ACARREO DE MATERIAL PRODUCTO DE LA EXCAVACIÓN HASTA 10 MTS DEL AREA DE CONSTRUCCIÓN, MANO DE OBRA, HERRAMIENTA, EQUIPO Y TODO LO NECESARIO PARA SU EJECUCIÓN.

M3

5.4

\$ 175.00

\$ 945.00

EXCAVACIÓN CON MEDIOS MECANICOS EN MATERIAL TIPO "C" DE 0.00 A 2.00 M. DE PROFUNDIDAD EN AREA DE RAMALES INCLUYE: AFINE DE FONDO Y TALUDES, ACARREO DE MATERIAL PRODUCTO DE LA EXCAVACIÓN HASTA 10 MTS DEL AREA DE CONSTRUCCIÓN, MANO DE OBRA, HERRAMIENTA, EQUIPO Y TODO LO NECESARIO PARA SU EJECUCIÓN.

M3

5.4

\$ 321.70

\$ 1,737.18

ACARREO DE MATERIAL PRODUCTO DE LA EXCAVACIÓN EN CAMION DE VOLTEO HACIA TIRADERO, HASTA UNA DISTANCIA DE 10.00 KM, CARGADO CON MAQUINA, INCLUYE: MANO DE OBRA Y HERRAMIENTA.

M3

28.55

\$ 67.00

\$ 1,912.85

**SUBTOTAL \$ 17,733.15**

**I.V.A \$ 2,837.30**

**SUBTOTAL \$ 20,570.45**

**RELLENO**



CAMA DE ARENA DE 10 CM DE ESPESOR PARA APOYO DE TUBERIA PRINCIPAL, INCLUYE: MATERIAL, MANO DE OBRA, HERRAMIENTA, ACARREOS, DESPERDICIOS, COMPACTACION CON BAILARINA Y TODO LO NECESARIO PARA SU CORRECTA EJECUCIÓN.	M3	4.72	\$275.00	\$ 1,298.00
CAMA DE ARENA DE 10 CM DE ESPESOR PARA APOYO DE TUBERIAS DE RAMALES, INCLUYE: MATERIAL, MANO DE OBRA, HERRAMIENTA, ACARREOS, DESPERDICIOS, COMPACTACION CON BAILARINA Y TODO LO NECESARIO PARA SU CORRECTA EJECUCIÓN.	M3	1.8	\$275.00	\$ 495.00
RELLENO A VOLTEO EN ZANJA DE TUBERIA PRINCIPAL CON MATERIAL SELECCIONADO PRODUCTO DE LA EXCAVACIÓN, INCLUYE: SELECCIÓN DE MATERIAL.	M3	14.16	\$85.00	\$ 1,203.60
RELLENO EN ZANJA DE TUBERIA PRINCIPAL CON MATERIAL INERTE DE BANCO COMPACTADO EN CAPAS DE 20 CMS DE ESPESOR AL 95% PROCTOR, PUESTO EN OBRA MEDIDO COMPACTADO, INCLUYE: EXTRACCION, CARGA, ACARREOS DENTRO Y FUERA DE LA OBRA, DESPERDICIOS, MANO DE OBRA, HERRAMIENTA, EQUIPO Y LIMPIEZA.	M3	16.76	\$249.00	\$ 4,173.24
RELLENO EN ZANJAS DE RAMALES A VOLTEO CON MATERIAL SELECCIONADO PRODUCTO DE LA EXCAVACIÓN, INCLUYE: SELECCIÓN DE MATERIAL.	M3	3.6	\$85.00	\$ 306.00
RELLENO EN ZANJA DE RAMALES CON MATERIAL INERTE DE BANCO COMPACTADO EN CAPAS DE 20 CMS DE ESPESOR AL 95% PROCTOR, PUESTO EN OBRA MEDIDO COMPACTADO, INCLUYE: EXTRACCION, CARGA, ACARREOS DENTRO Y FUERA DE LA OBRA, DESPERDICIOS, MANO DE OBRA, HERRAMIENTA, EQUIPO Y LIMPIEZA.	M3	5.97	\$249.90	\$ 1,491.90
			<b>SUBTOTAL</b>	<b>\$ 8,967.74</b>
			<b>I.V.A.</b>	<b>\$ 1,434.84</b>
			<b>TOTAL</b>	<b>\$ 10,402.58</b>
<b>TUBERIA</b>				
SUMINISTRO E INSTALACIÓN DE TUBERIA PRINCIPAL DE PVC SERIE 20 DE 20 CM DE DIAMETRO CON JUNTA HERMETICA, INCLUYE: SUMINISTRO DE MATERIALES PUESTOS EN OBRA, MANIOBRAS LOCALES, BAJA DE TUBERÍAS, HERRAMIENTA, MANO DE OBRA Y TODO LO NECESARIO PARA SU CORRECTA EJECUCIÓN.	ML	59	\$296.00	\$ 17,464.00
SUMINISTRO E INSTALACIÓN DE TUBERIA PARA RAMALES DE PVC SERIE 20 DE 15 CM DE DIAMETRO CON JUNTA HERMETICA, INCLUYE: SUMINISTRO DE MATERIALES PUESTOS EN OBRA, MANIOBRAS LOCALES, BAJA DE TUBERÍAS, HERRAMIENTA, MANO DE OBRA Y TODO LO NECESARIO PARA SU CORRECTA EJECUCIÓN.	ML	30	\$168.00	\$ 5,040.00
SUMINISTRO E INSTALACIÓN DE CODO DE P.V.C DE 45° X 15 CM SERIE 20 CON JUNTA HERMETICA, INCLUYE: SUMINISTRO DE MATERIALES PUESTOS EN OBRA, MANIOBRAS LOCALES, HERRAMIENTA, MANO DE OBRA Y TODO LO NECESARIO PARA SU CORRECTA EJECUCIÓN.	PZA	5	\$193.00	\$ 965.00

SUMINISTRO E INSTALACIÓN DE SILLETA CONVERSION 25 CM-15 CM CON DESVIACIÓN DE 45° X 15 CM SERIE 20 CON JUNTA HERMETICA, INCLUYE: SUMINISTRO DE MATERIALES PUESTOS EN OBRA, MANIOBRAS LOCALES, HERRAMIENTA, MANO DE OBRA Y TODO LO NECESARIO PARA SU CORRECTA EJECUCIÓN.	PZA	5	\$295.34	\$ 1,476.70
			<b>SUBTOTAL</b>	<b>\$ 24,945.70</b>
			<b>I.VA.</b>	<b>\$ 3,991.31</b>
			<b>TOTAL</b>	<b>\$ 28,937.01</b>
<b>POZO DE VISITA</b>				
EXCAVACIÓN CON MEDIOS MECANICOS EN MATERIAL TIPO "B" DE 0.00 A 2.00 M. DE PROFUNDIDAD PARA DESPLANTE DE ESTRUCTURAS INCLUYE: AFINE DE FONDO Y TALUDES, ACARREO DE MATERIAL PRODUCTO DE LA EXCAVACIÓN HASTA 10 MTS DEL AREA DE CONSTRUCCIÓN, MANO DE OBRA, HERRAMIENTA, EQUIPO Y TODO LO NECESARIO PARA SU EJECUCIÓN.	M3	2.88	\$175.00	\$ 504.00
POZO DE VISITA DE 0.61 A 1.20 MTS Y DE 1.25 MTS DE PROFUNDIDAD HECHO DE BLOCK ASENTADO CON MORTERO CEM-ARENA 1:5 Y APLANADO PULIDO CON MORTERO CEMENTO ARENA 1:3, ESCALON DE VARILLA LISA Y PLANTILLA DE 10 CM. DE ESP. DE CONCRETO F'c=150 KG/CM2., INCLUYE: EXCAVACION, RELLENO, MATERIALES PUESTOS EN OBRA, DESPERDICIOS, MANO DE OBRA, HERRAMIENTA, EQUIPO, MANIOBRAS LOCALES Y TODO LO NECESARIO PARA SU SUMINISTRO Y COLOCACIÓN DE BROCAL Y TAPA DE CONCRETO PARA POZO DE VISITA JUNTEADO CON CEMENTO-ARENA 1:5, FABRICACIÓN E INSTALACIÓN, INCLUYE: MATERIALES PUESTOS EN OBRA, ACARREOS LOCALES, MANIOBRAS LOCALES, MANO DE OBRA Y TODO LO NECESARIO PARA SU CORRECTA EJECUCIÓN	PZA	2	\$5,900.00	\$ 11,800.00
ACARREO DE MATERIAL PRODUCTO DE LA EXCAVACIÓN EN CAMION DE VOLTEO HACIA TIRADERO, HASTA UNA DISTANCIA DE 10.00 KM, CARGADO CON MAQUINA, INCLUYE: MANO DE OBRA Y HERRAMIENTA.	M3	3.46	\$ 67.00	\$ 231.82
SUMINISTRO Y COLOCACIÓN DE LETRERO ALUSIVO A LA OBRA DE 4.00 X 2.40 A BASE DE PTR DE 2"X2" Y LAMINA LISA CAL. 28, DE 1.00X1.20 M DE SECCION, INCLUYE: PINTURA DE ACEITE A DOS MANOS COLOR AZUL O SIMILAR PARA TODA LA ESTRUCTURA METALICA, ROTULACION DE DE LEYENDA Y OGO TIPOS OFICIALES.	PZA	1	\$ 5,724.48	\$ 5,724.48
			<b>SUBTOTAL</b>	<b>\$ 22,060.30</b>
			<b>I.VA.</b>	<b>\$ 3,529.65</b>
			<b>TOTAL</b>	<b>\$ 25,589.95</b>
			<b>TOTAL</b>	<b>\$ 85,500.00</b>



**CALENDARIO FÍSICO-FINANCIERO**

NOMBRE DE LA OBRA:		AMPLIACIÓN DE 59 METROS LINEALES DE RED DE DRENAJE PARA 5 VIVIENDAS EN CALLEJÓN LA CIÉNEGA, EN LA CABECERA MUNICIPAL, SANTA MARÍA DE LA PAZ.	
FECHA DE:	INICIO:	01/08/2019	TERMINO: 13/09/2019

PROGRAMADO TODO EL AÑO

FISICO:	100%	FINANCIERO:	100%
UNIDAD DE MEDIDA	CANTIDAD		MONTO (PESOS)
METROS LINEALES	59.00		\$85,500.00

MES	FISICO CANTIDAD %	FINANCIERO (PESOS)
ENERO		
FEBRERO		
MARZO		
ABRIL		
MAYO		
JUNIO		
JULIO		
AGOSTO	50%	\$42,750.00
SEPTIEMBRE	50%	\$42,750.00
OCTUBRE		
NOVIEMBRE		
DICIEMBRE		
<b>TOTAL:</b>		<b>\$85,500.00</b>

*M*

**PROGRAMA DE INFRAESTRUCTURA SOCIAL BÁSICA**

**CALENDARIO DE EJECUCION**

**AMPLIACIÓN DE 59 METROS LINEALES DE RED DE DRENAJE PARA 5 VIVIENDAS EN CALLEJÓN LA CIÉNEGA, EN LA CABECERA MUNICIPAL, SANTA MARÍA DE LA PAZ.**

**DESCRIPCION DE LAS ACTIVIDADES**

**FECHA**

PRELIMINARES

08 DE AGOSTO

RELLENO

22 DE AGOSTO

TUBERIA

30 DE AGOSTO

POZO DE VISITA

05 DE SEPTIEMBRE

## VALIDACION O DICTAMEN DE FACTIBILIDAD

LOS ABAJO FIRMANTES HACEN CONSTAR QUE EL PRESENTE PROYECTO DE:

AMPLIACIÓN DE 59 METROS LINEALES DE RED DE DRENAJE PARA 5 VIVIENDAS EN CALLEJÓN LA CIÉNEGA, EN LA CABECERA MUNICIPAL, SANTA MARÍA DE LA PAZ.

CUMPLE CON LOS REQUISITOS Y NORMAS TÉCNICAS ESTABLECIDAS POR LA DEPENDENCIA NORMATIVA, POR LO QUE ES VIABLE SU EJECUCION.

COMPROMETIENDOSE LA MISMA A PROPORCIONAR LA SUPERVISION Y ASISTENCIA TECNICA NECESARIA DURANTE EL PROCESO CONSTRUCTIVO, DE ACUERDO A SUS POSIBILIDADES.

\_\_\_\_\_  
M. EN C. ING. LUIS FERNANDO  
MALDONADO MOERNO  
SECRETARIO DE EGUA Y MEDIO AMBIENTE

\_\_\_\_\_  
  
C. ESTELA CARLOS CARLOS  
PRESIDENTE MUNICIPAL


LUGAR: Santa Maria de la Paz FECHA: 03/07/2019

INFORMACION ADICIONAL:  
\_\_\_\_\_  
\_\_\_\_\_  
\_\_\_\_\_  
\_\_\_\_\_  
\_\_\_\_\_

**PROGRAMA DE INFRAESTRUCTURA SOCIAL BÁSICA**

**CROQUIS DEL MUNICIPIO**

AMPLIACIÓN DE 59 METROS LINEALES DE RED DE DRENAJE PARA 5 VIVIENDAS EN CALLEJÓN LA CIÉNEGA, EN LA CABECERA MUNICIPAL, SANTA MARÍA DE LA PAZ.

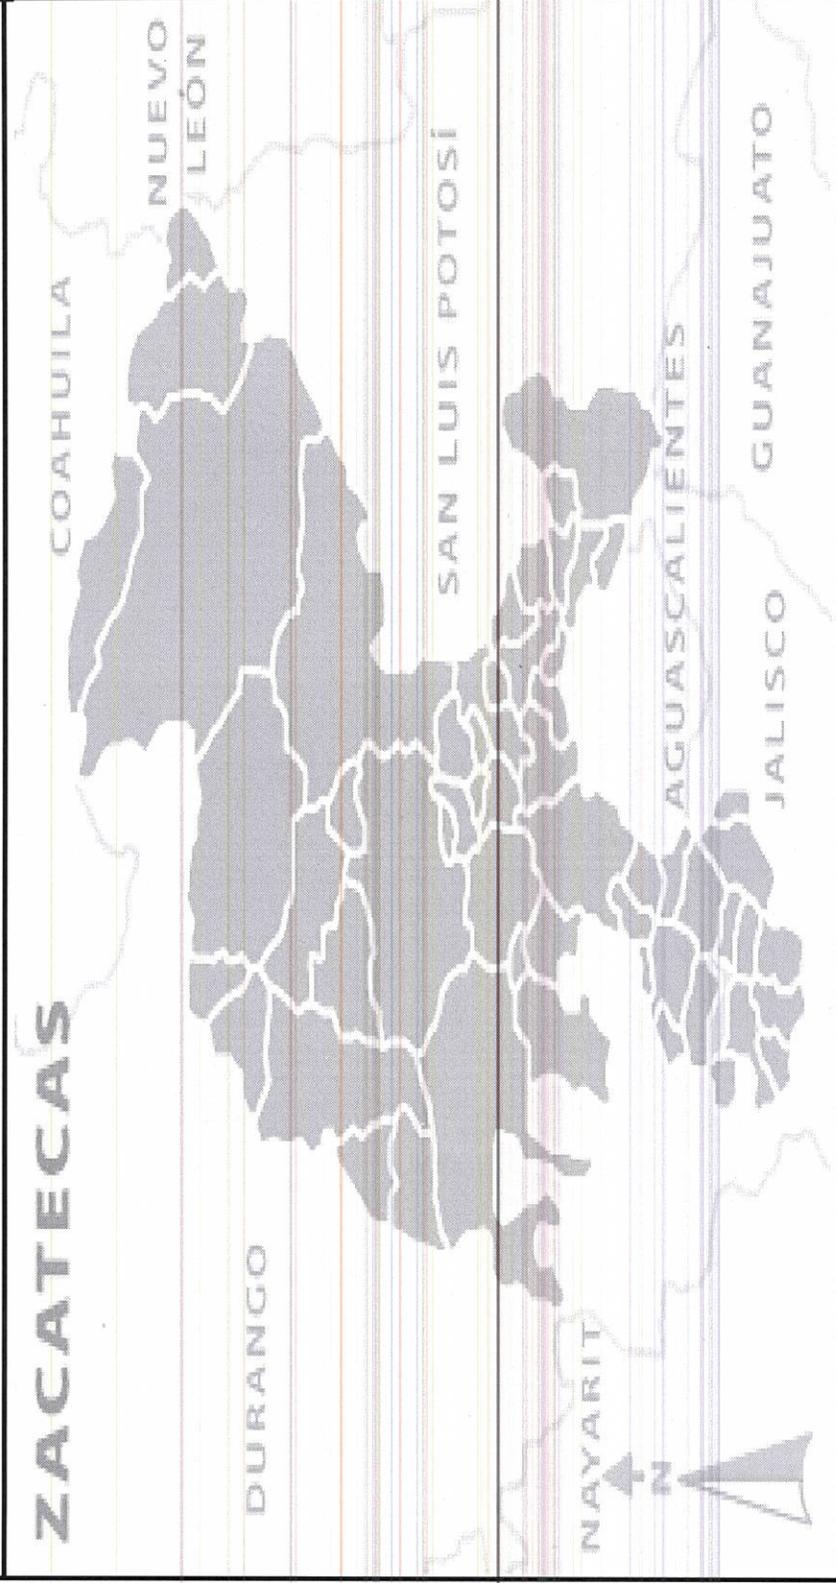


*M*

## PROGRAMA DE INFRAESTRUCTURA SOCIAL BÁSICA

### CROQUIS DE LOCALIDAD

AMPLIACION DE 59 METROS LINEALES DE RED DE DRENAJE PARA 5 VIVIENDAS EN CALLEJON LA CIENEGA, EN LA CABECERA MUNICIPAL, SANTA MARÍA DE LA PAZ.

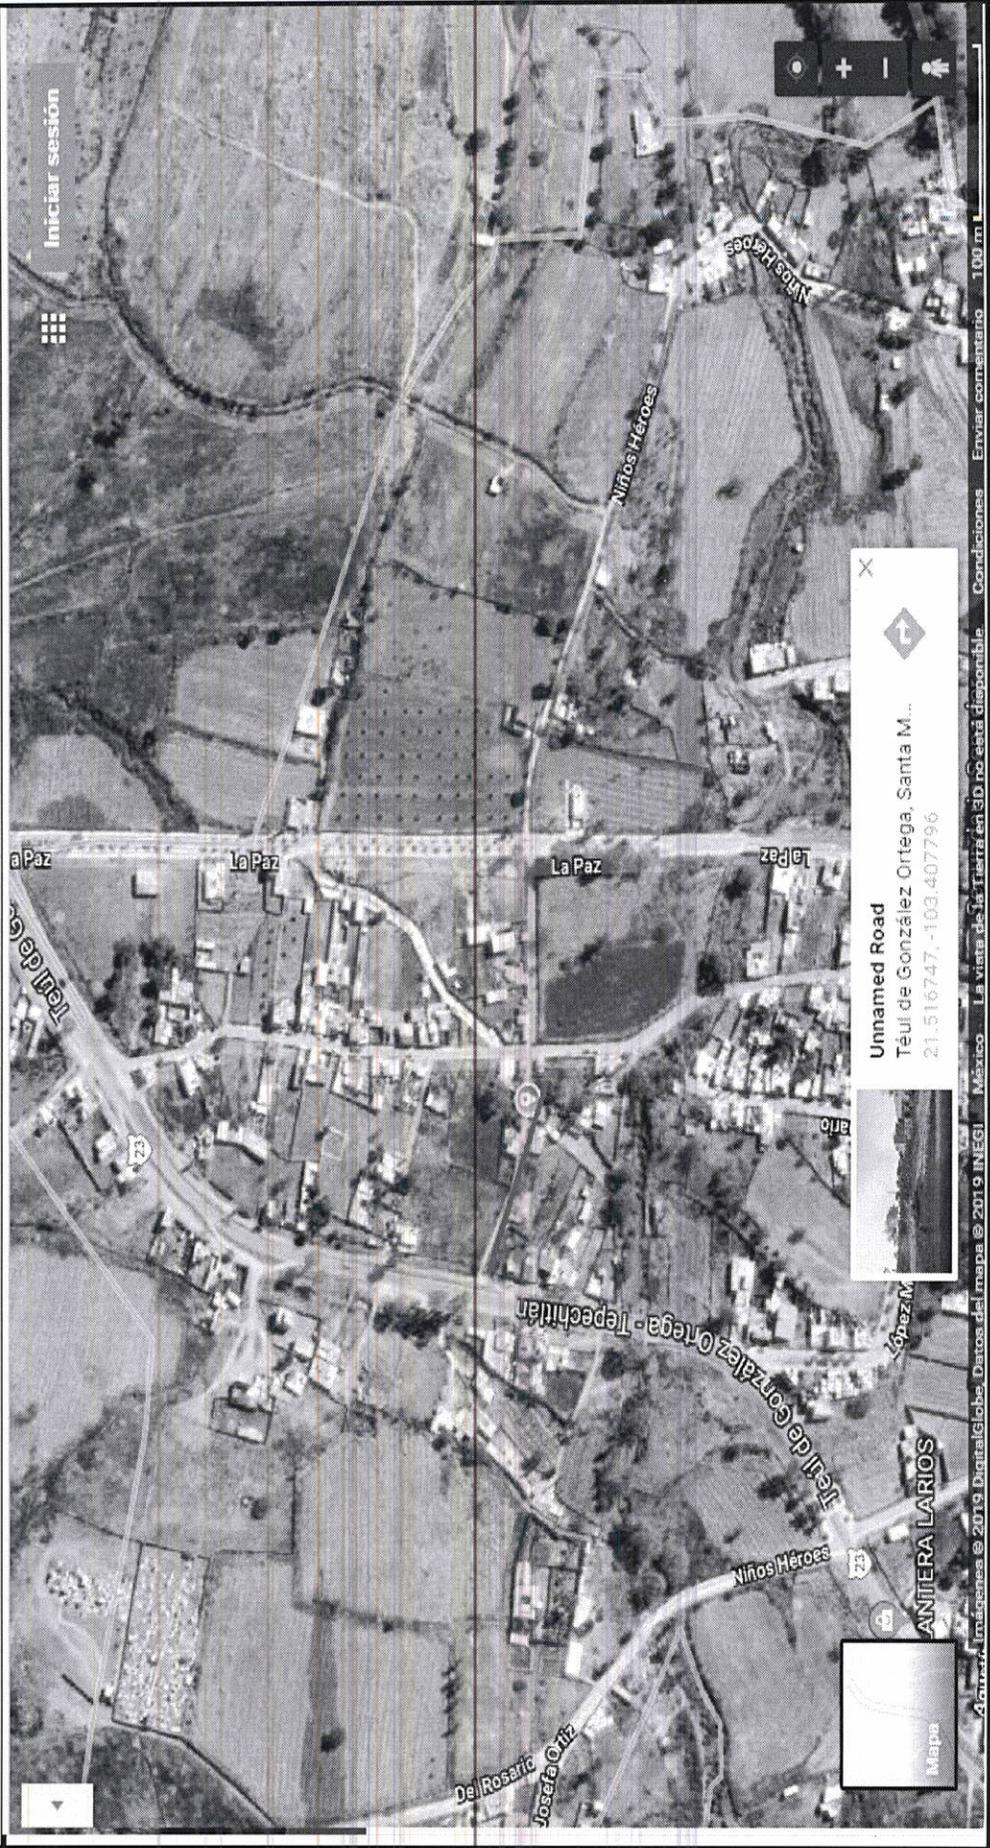


*M*

## PROGRAMA DE INFRAESTRUCTURA SOCIAL BÁSICA

### CROQUIS DE OBRA

AMPLIACIÓN DE 59 METROS LINEALES DE RED DE DRENAJE PARA 5 VIVIENDAS EN CALLEJÓN LA CIÉNEGA, EN LA CABECERA MUNICIPAL, SANTA MARÍA DE LA PAZ.

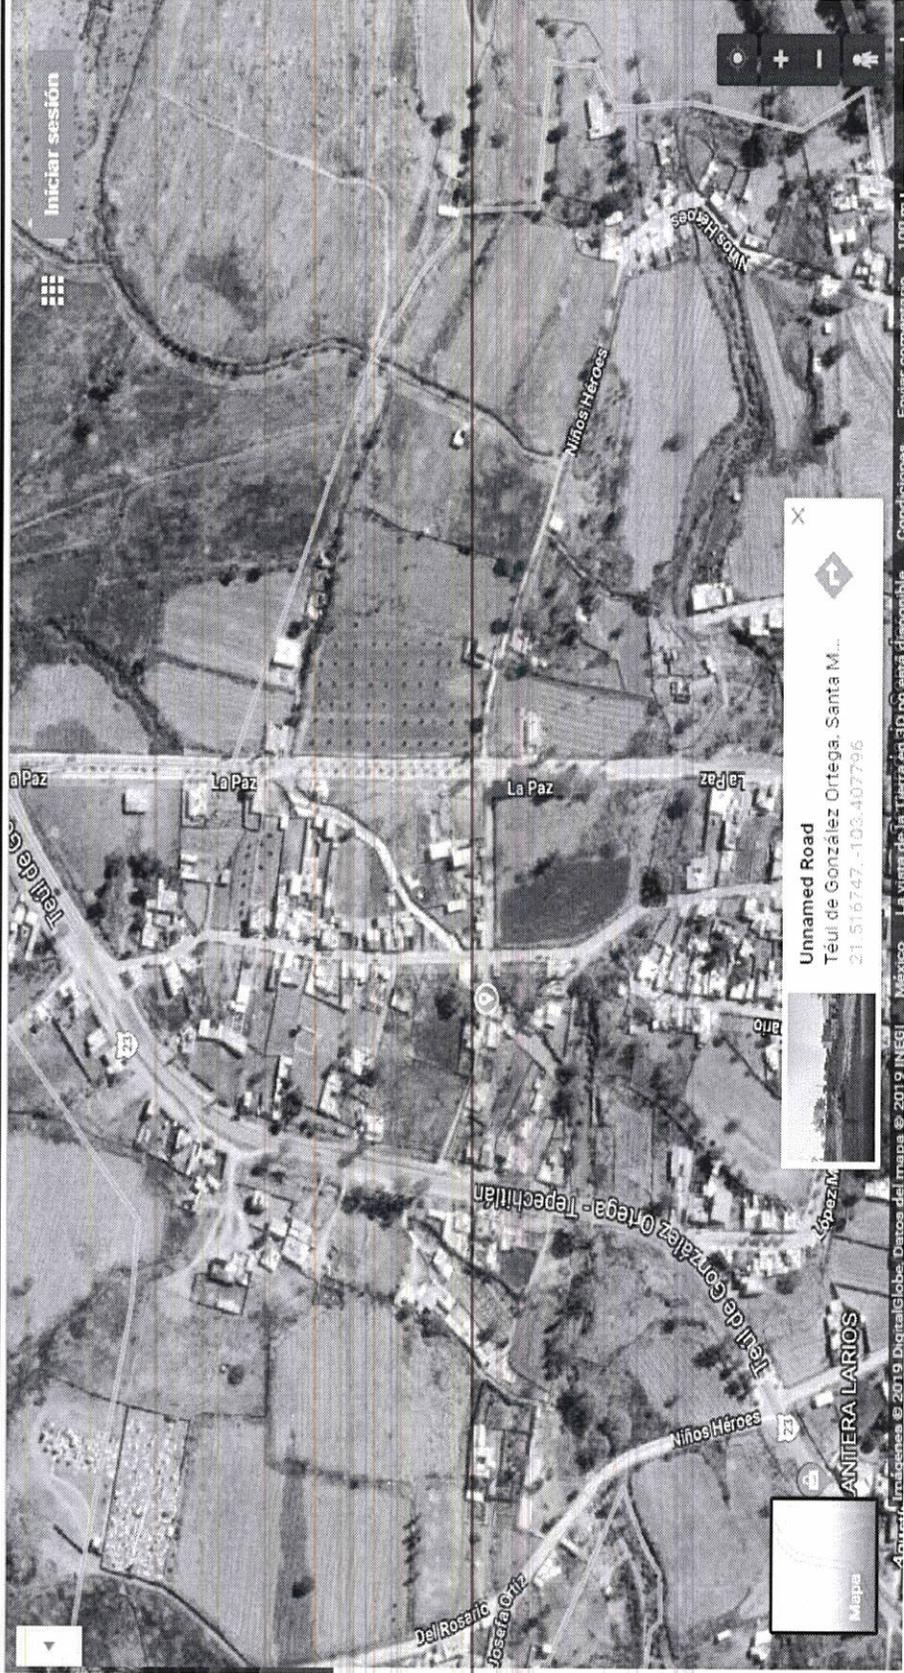

*M*

### ACTA DE ACEPTACION DE LA COMUNIDAD

FECHA: 03/07/2019

LA COLONIA: Santa Maria de la Paz

MUNICIPIO DE: Santa Maria de la Paz

DECLARA QUE HA SIDO

SU CONOCIMIENTO Y PUESTO A SU CONSIDERACION LA REALIZACION DEL PROYECTO

DENOMINADO:

**AMPLIACIÓN DE 59 METROS LINEALES DE RED DE DRENAJE PARA 5 VIVIENDAS EN CALLEJÓN LA CIÉNEGA, EN LA CABECERA MUNICIPAL, SANTA MARÍA DE LA PAZ.**

EL CUAL CONSTA DE LAS SIGUIENTES CARACTERISTICAS:

**AMPLIACIÓN DE 59 METROS LINEALES DE RED DE DRENAJE PARA 5 VIVIENDAS EN CALLEJÓN LA CIÉNEGA, EN LA CABECERA MUNICIPAL, SANTA MARÍA DE LA PAZ.**

POR LO QUE AL ESTAR DE ACUERDO CON SUS NECESIDADES PRIORITARIAS ACEPTAN EL PROYECTO Y SE COMPROMETEN A PARTICIPAR Y/O APORTAR MANO DE OBRA, RECURSOS ECONÓMICOS Y/O MATERIALES DE LA REGIÓN, PARA LA CONSTRUCCIÓN DEL MISMO.

ASIMISMO SE COMPROMETE A PROPORCIONAR LOS TERRENOS NECESARIOS PARA LA EJECUCION DE LAS OBRAS Y A COLABORAR CON LAS AUTORIDADES EN LA RESOLUCION DE LA PROBLEMÁTICA QUE SE PRESENTE DURANTE LA EJECUCION

*Amoranda Cenastue*  
REPRESENTANTE DE LOS BENEFICIARIOS

*Estela Carlos*  
C. ESTELA CARLOS CARLOS  
PRESIDENTE MUNICIPAL  
SANTA MARÍA DE LA PAZ, ZAC.

LGDS Art. 28 "Este programa es público, ajeno a cualquier partido político. Queda prohibido el uso para fines distintos al desarrollo social."

Este programa es de Carácter Público no es patrocinado ni promovido por partido político alguno y sus recursos provienen de los impuestos que pagan todos los contribuyentes. Esta prohibido el uso de este programa con fines políticos, electorales, de lucro y otros distintos a los establecidos. Quien haga uso indebido de los recursos de este programa debera ser denunciado y sancionado de acuerdo a la ley aplicable y ante la autoridad competente

*M*

### ACTA CONSTITUTIVA DE COMITÉ PROGRAMA DE INFRAESTRUCTURA SOCIAL

LOS BENEFICIARIOS DE LA(S) LOCALIDAD(ES): Santa María de la Paz

DEL MUNICIPIO DE: Santa María de la Paz, DEL ESTADO DE ZACATECAS,

SIENDO LAS: \_\_\_\_\_ HORAS DEL DÍA \_\_\_\_\_ REUNIDOS EN EL LUGAR QUE OCUPA \_\_\_\_\_, ESTANDO PRESENTES LOS REPRESENTANTES

DE LA SECRETARÍA DE DESARROLLO SOCIAL ESTATAL Y DEL MUNICIPIO. ASÍ COMO LOS SOLICITANTES DE LA OBRA DENOMINADA:

**AMPLIACIÓN DE 59 METROS LINEALES DE RED DE DRENAJE PARA 5 VIVIENDAS EN CALLEJÓN LA CIÉNEGA, EN LA CABECERA MUNICIPAL, SANTA MARÍA DE LA PAZ.**

BENEFICIANDO A 5 VIVIENDAS CON UN TOTAL DE : 59.00

ML

CON EL PROPÓSITO DE CONTITUÍR EL COMITÉ DE OBRA DEL PROGRAMA DE INFRAESTRUCTURA SOCIAL BÁSICA Y COOPERAR ACTIVAMENTE EN LA REALIZACIÓN DE LAS OBRAS.

UNA VEZ APROBADAS LAS PROPUESTAS SE SOMETIÓ A VOTACIÓN PARA NOMBRAR A DICHO COMITÉ Y RESULTARON ELECTAS LAS SIGUIENTES PERSONAS:

PRESIDENTE: \_\_\_\_\_  
SECRETARIO: \_\_\_\_\_  
TESORERO: \_\_\_\_\_  
VOCAL DE CONTROL Y VIGILANCIA: \_\_\_\_\_

NO HABIENDO OTRO ASUNTO QUE TRATAR, SE PROCEDE A DAR POR CONCLUIDA LA REUNIÓN SIENDO LAS \_\_\_\_\_ HORAS DEL MISMO DÍA QUE LLEVA LA PRESENTE ACTA POR FECHA, FIRMANDO DE CONFORMIDAD LOS QUE EN ELLA INTERVINIERON.

*[Handwritten signature]*

COMITÉ DE OBRA

*[Handwritten signature]*

PRESIDENTE

*[Handwritten signature]*

SECRETARIO

*[Handwritten signature]*

TESORERO

VOCAL DE CONTROL Y VIGILANCIA



MUNICIPIO

SEDESOL ESTATAL

SANTA MARIA DE LA PAZ, ZAC.

*[Handwritten mark]*

**REGISTRO DE ASISTENCIA**

ASAMBLEA PARA LA TOMA DE DECISIONES, LECTURA DE ACTAS Y FIRMA DE ACUERDOS EN RELACIÓN AL  
 PROGRAMA DE INFRAESTRUCTURA SOCIAL BÁSICA.

FECHA: 03/07/2019  
 LOCALIDAD: Santa Maria de la Paz  
 MUNICIPIO: Santa Maria de la Paz

No	NOMBRE	FIRMA
1	<i>Amoroso Cinantes</i>	<i>[Signature]</i>
2	REFUGIO CERVANTES	
3	<i>Lorena Gomez</i>	
4	<i>Mar. Rosendo J.</i>	
5		
6		
7		
8		
9		
10		
11		
12		
13		
14		
15		
16		
17		
18		
19		

*[Signature]*